
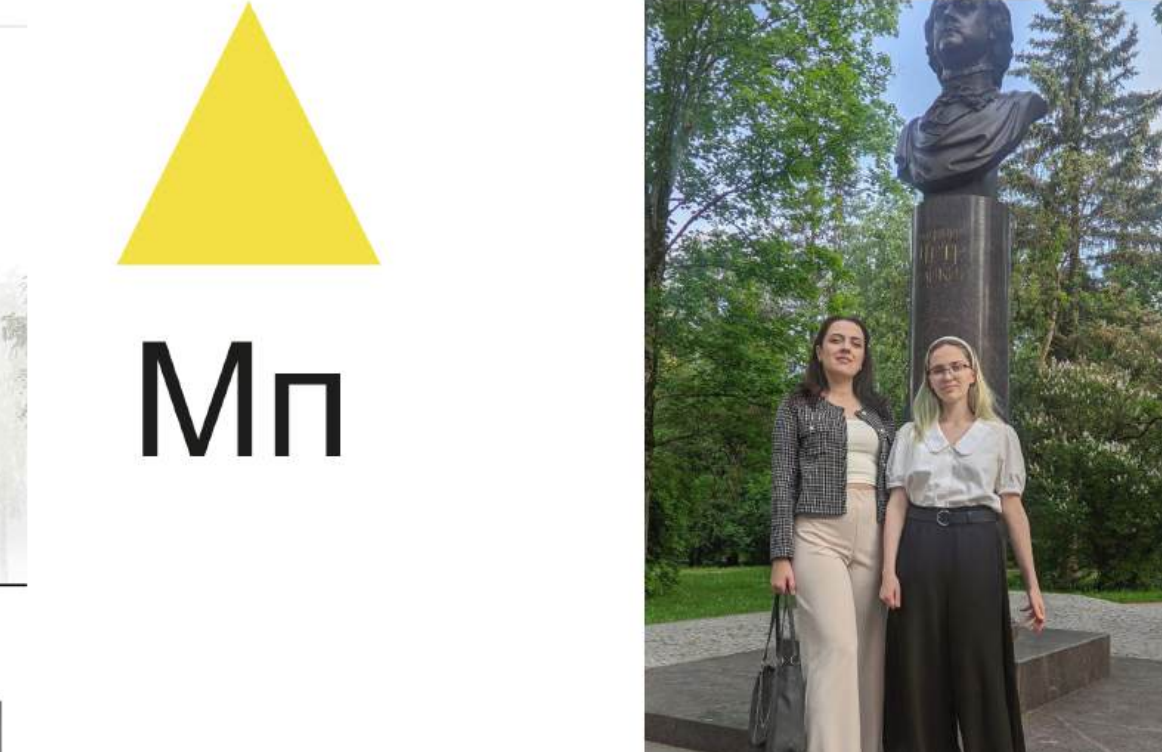
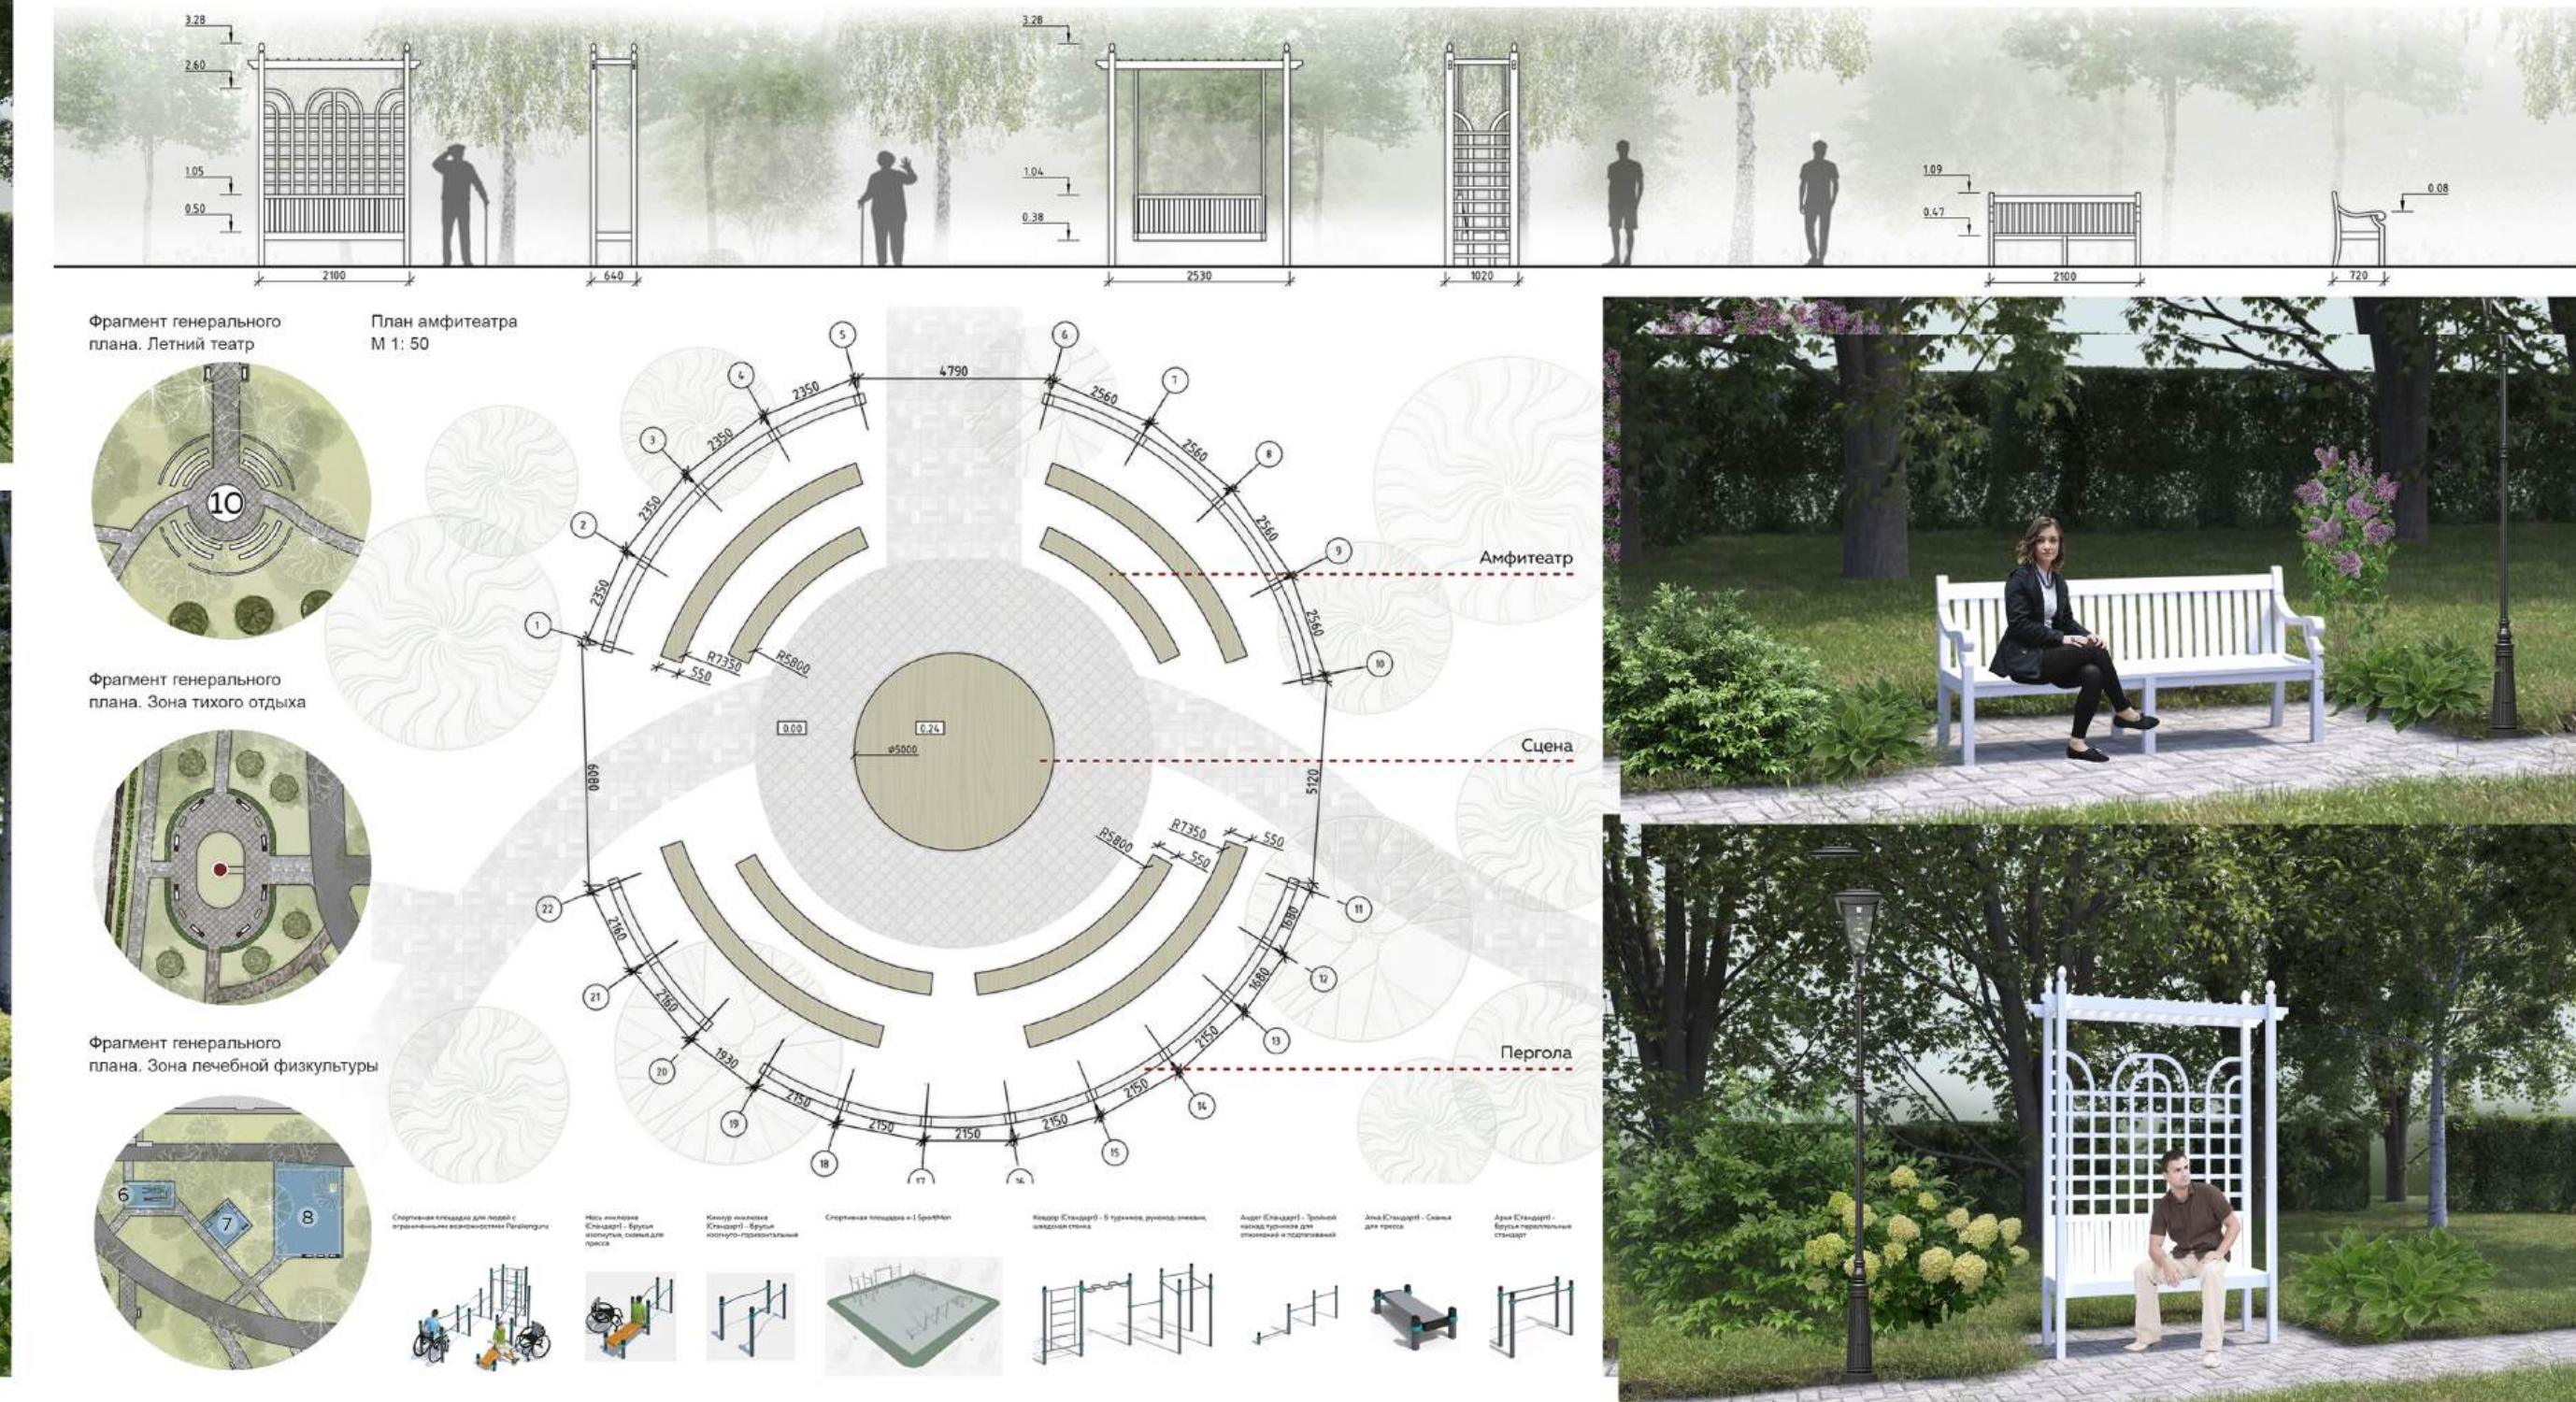
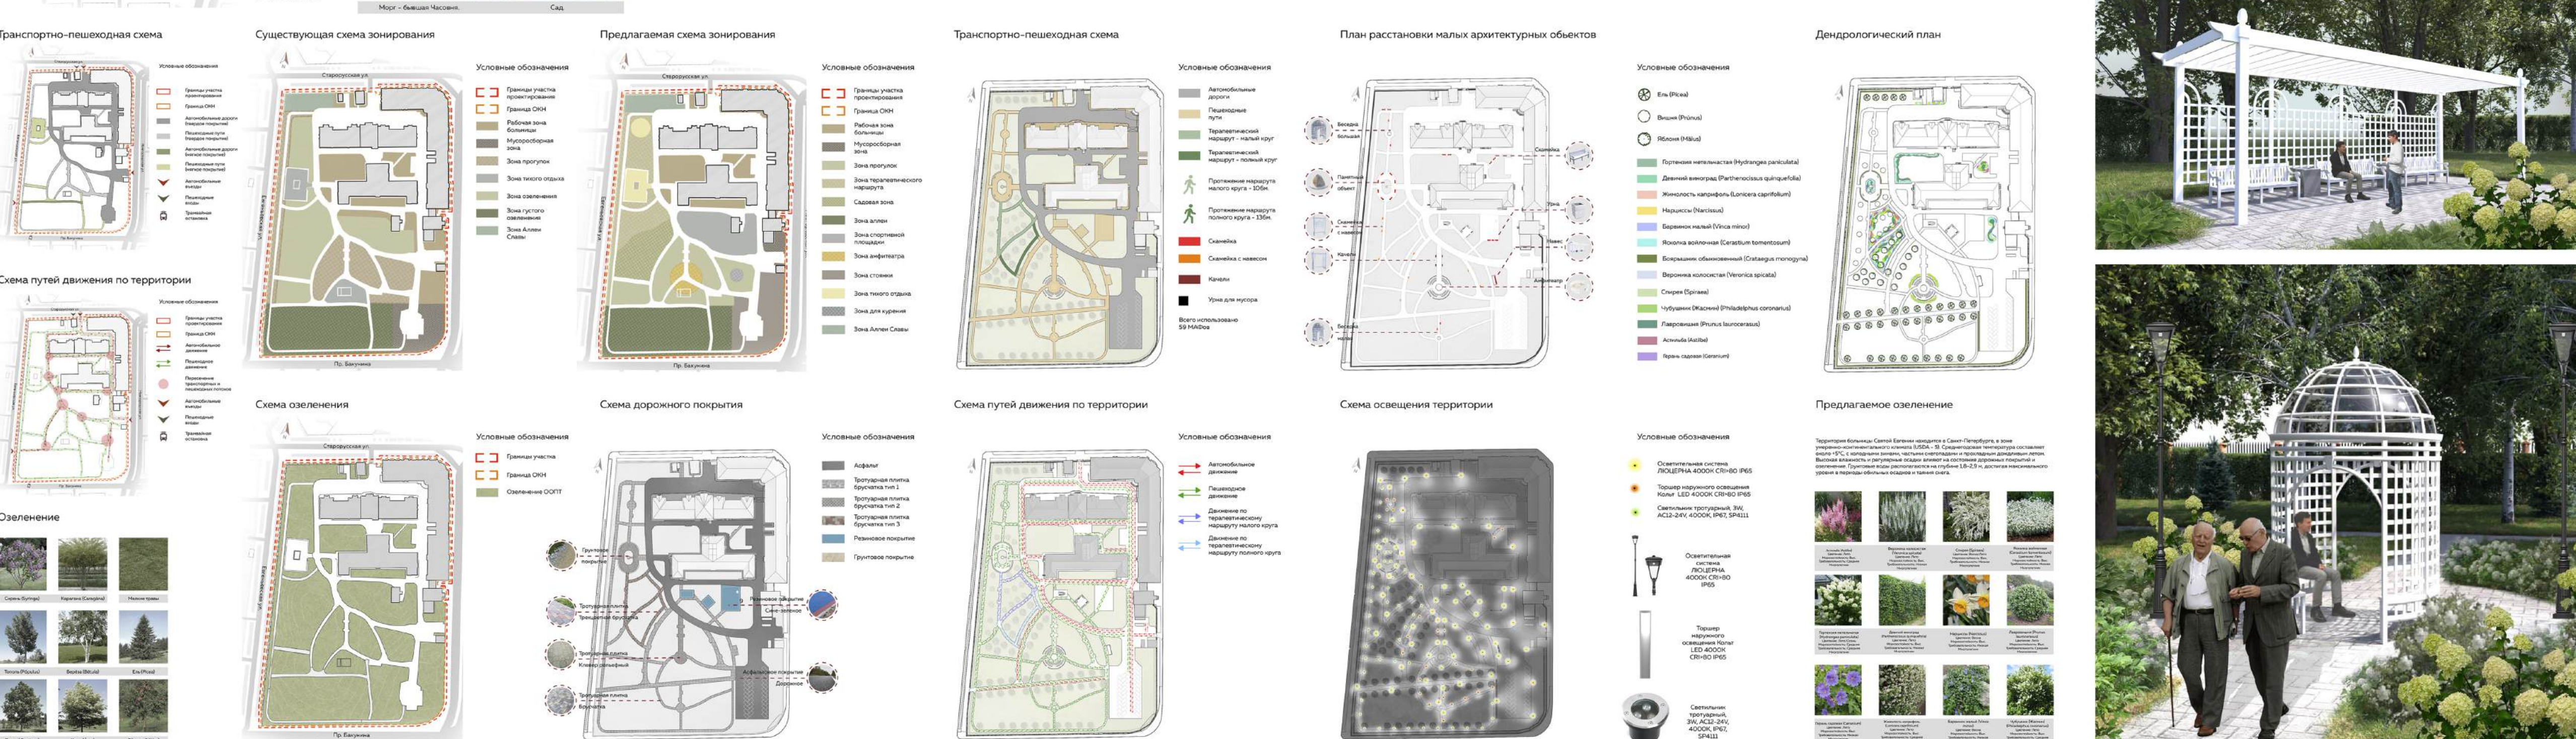
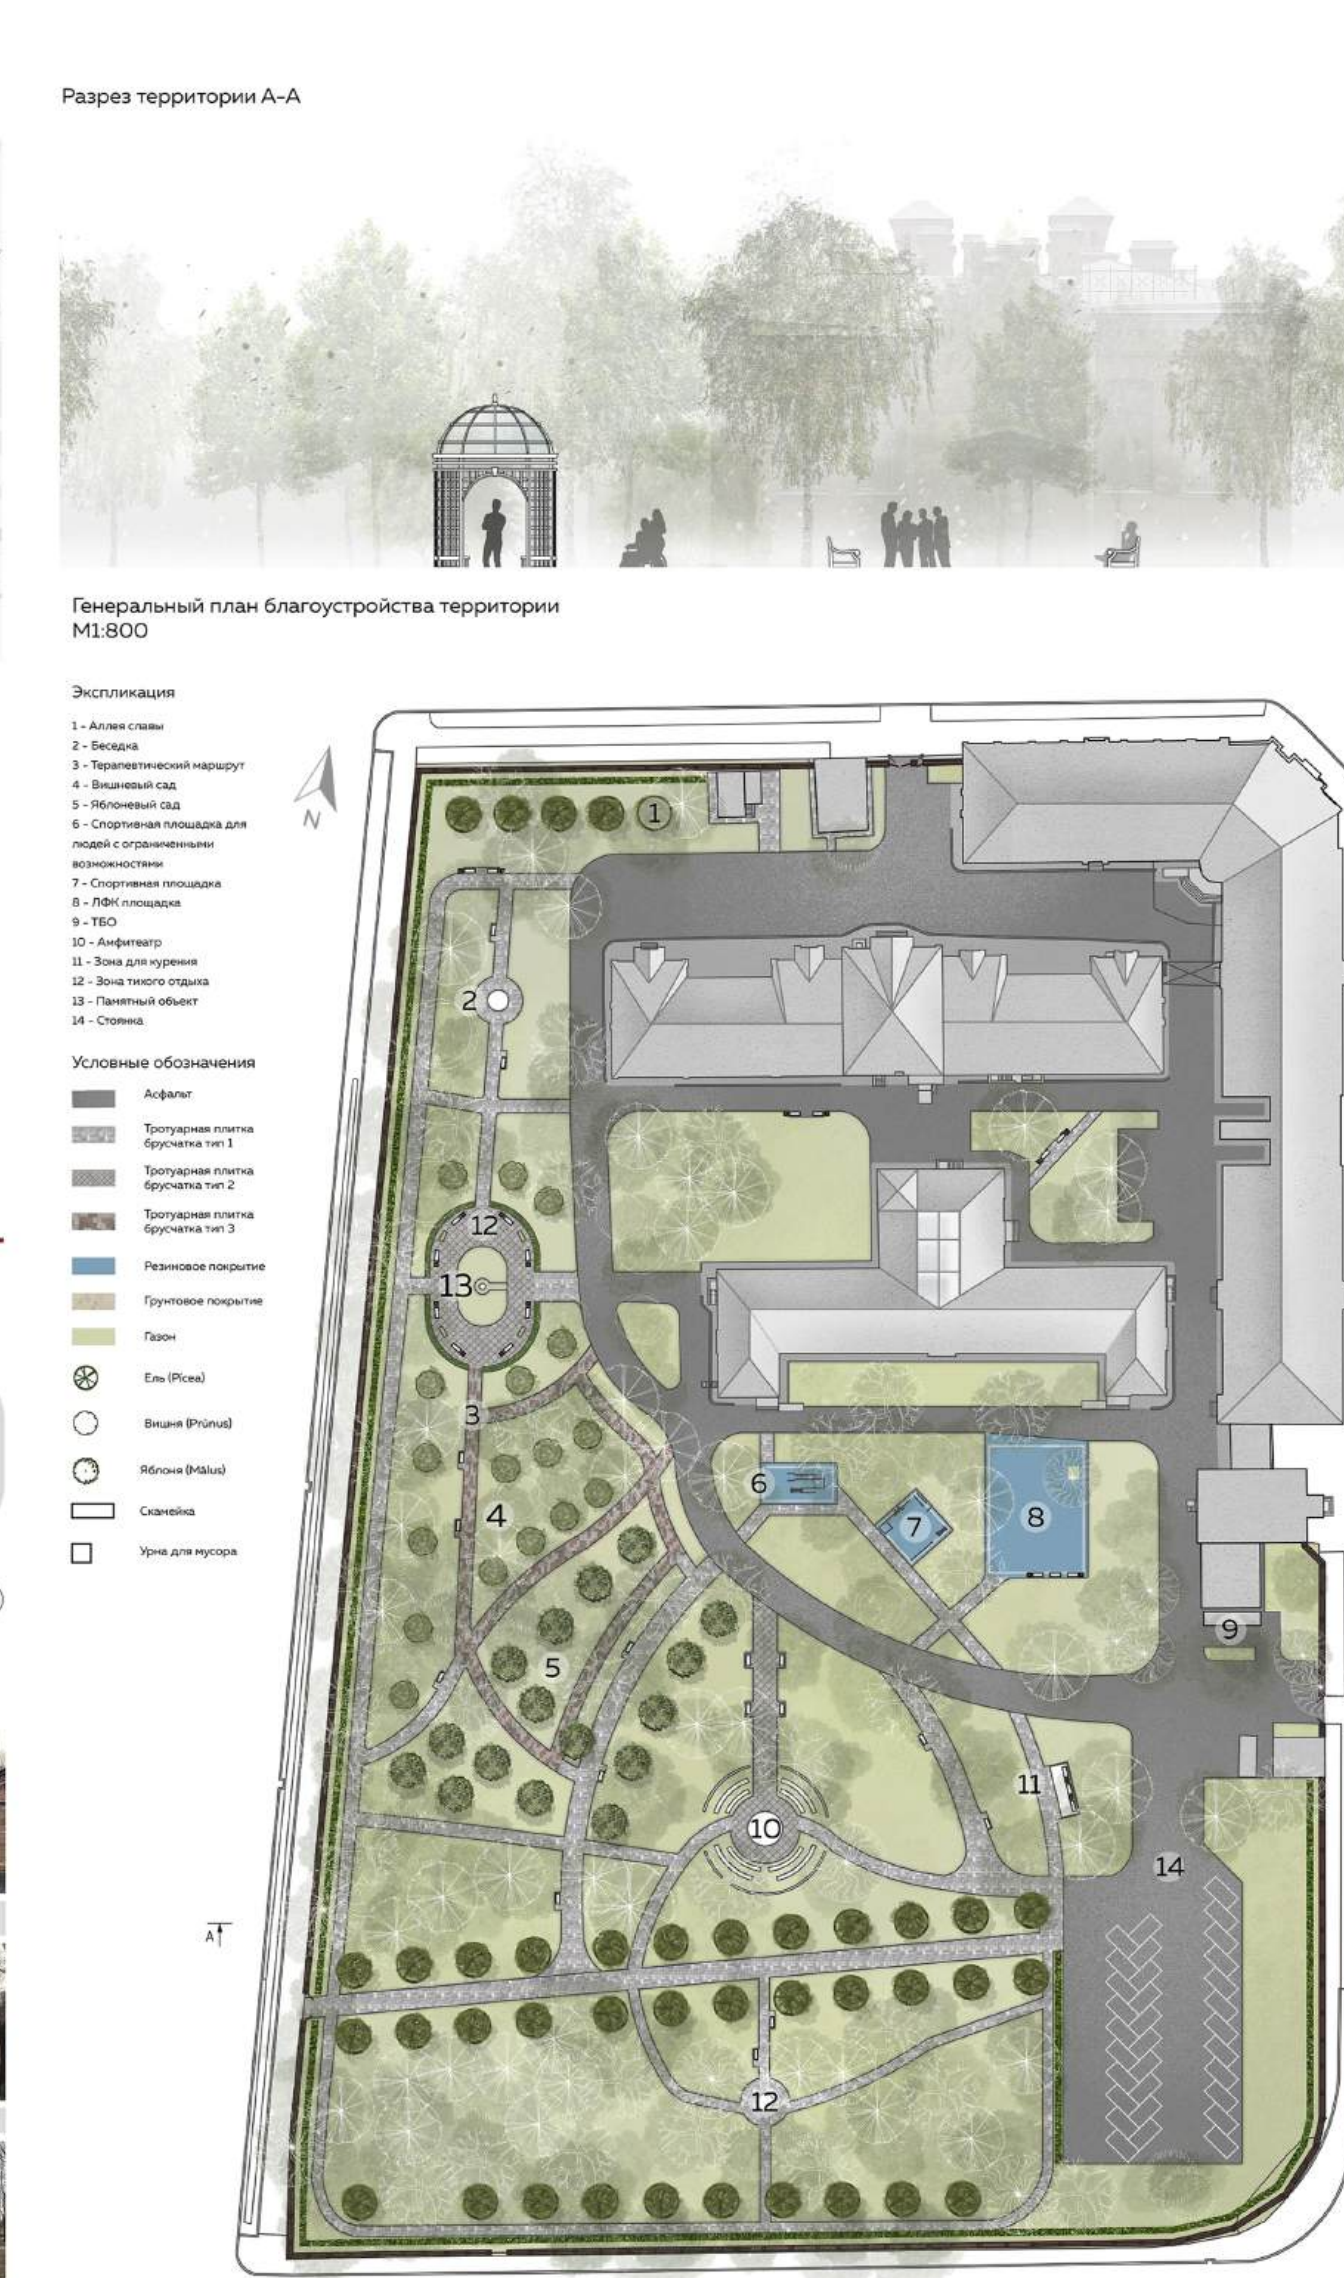


БЛАГОУСТРОЙСТВО ТЕРРИТОРИИ ЦЕНТРА ЛЕЧЕНИЯ ЖИТЕЛЕЙ БЛОКАДНОГО ЛЕНИНГРАДА СПб ГБУЗ «ГОСПИТАЛЬ ДЛЯ ВЕТЕРАНОВ ВОЙН» (Г. САНКТ-ПЕТЕРБУРГ, УЛ. СТАРОРУССКАЯ, 3)»

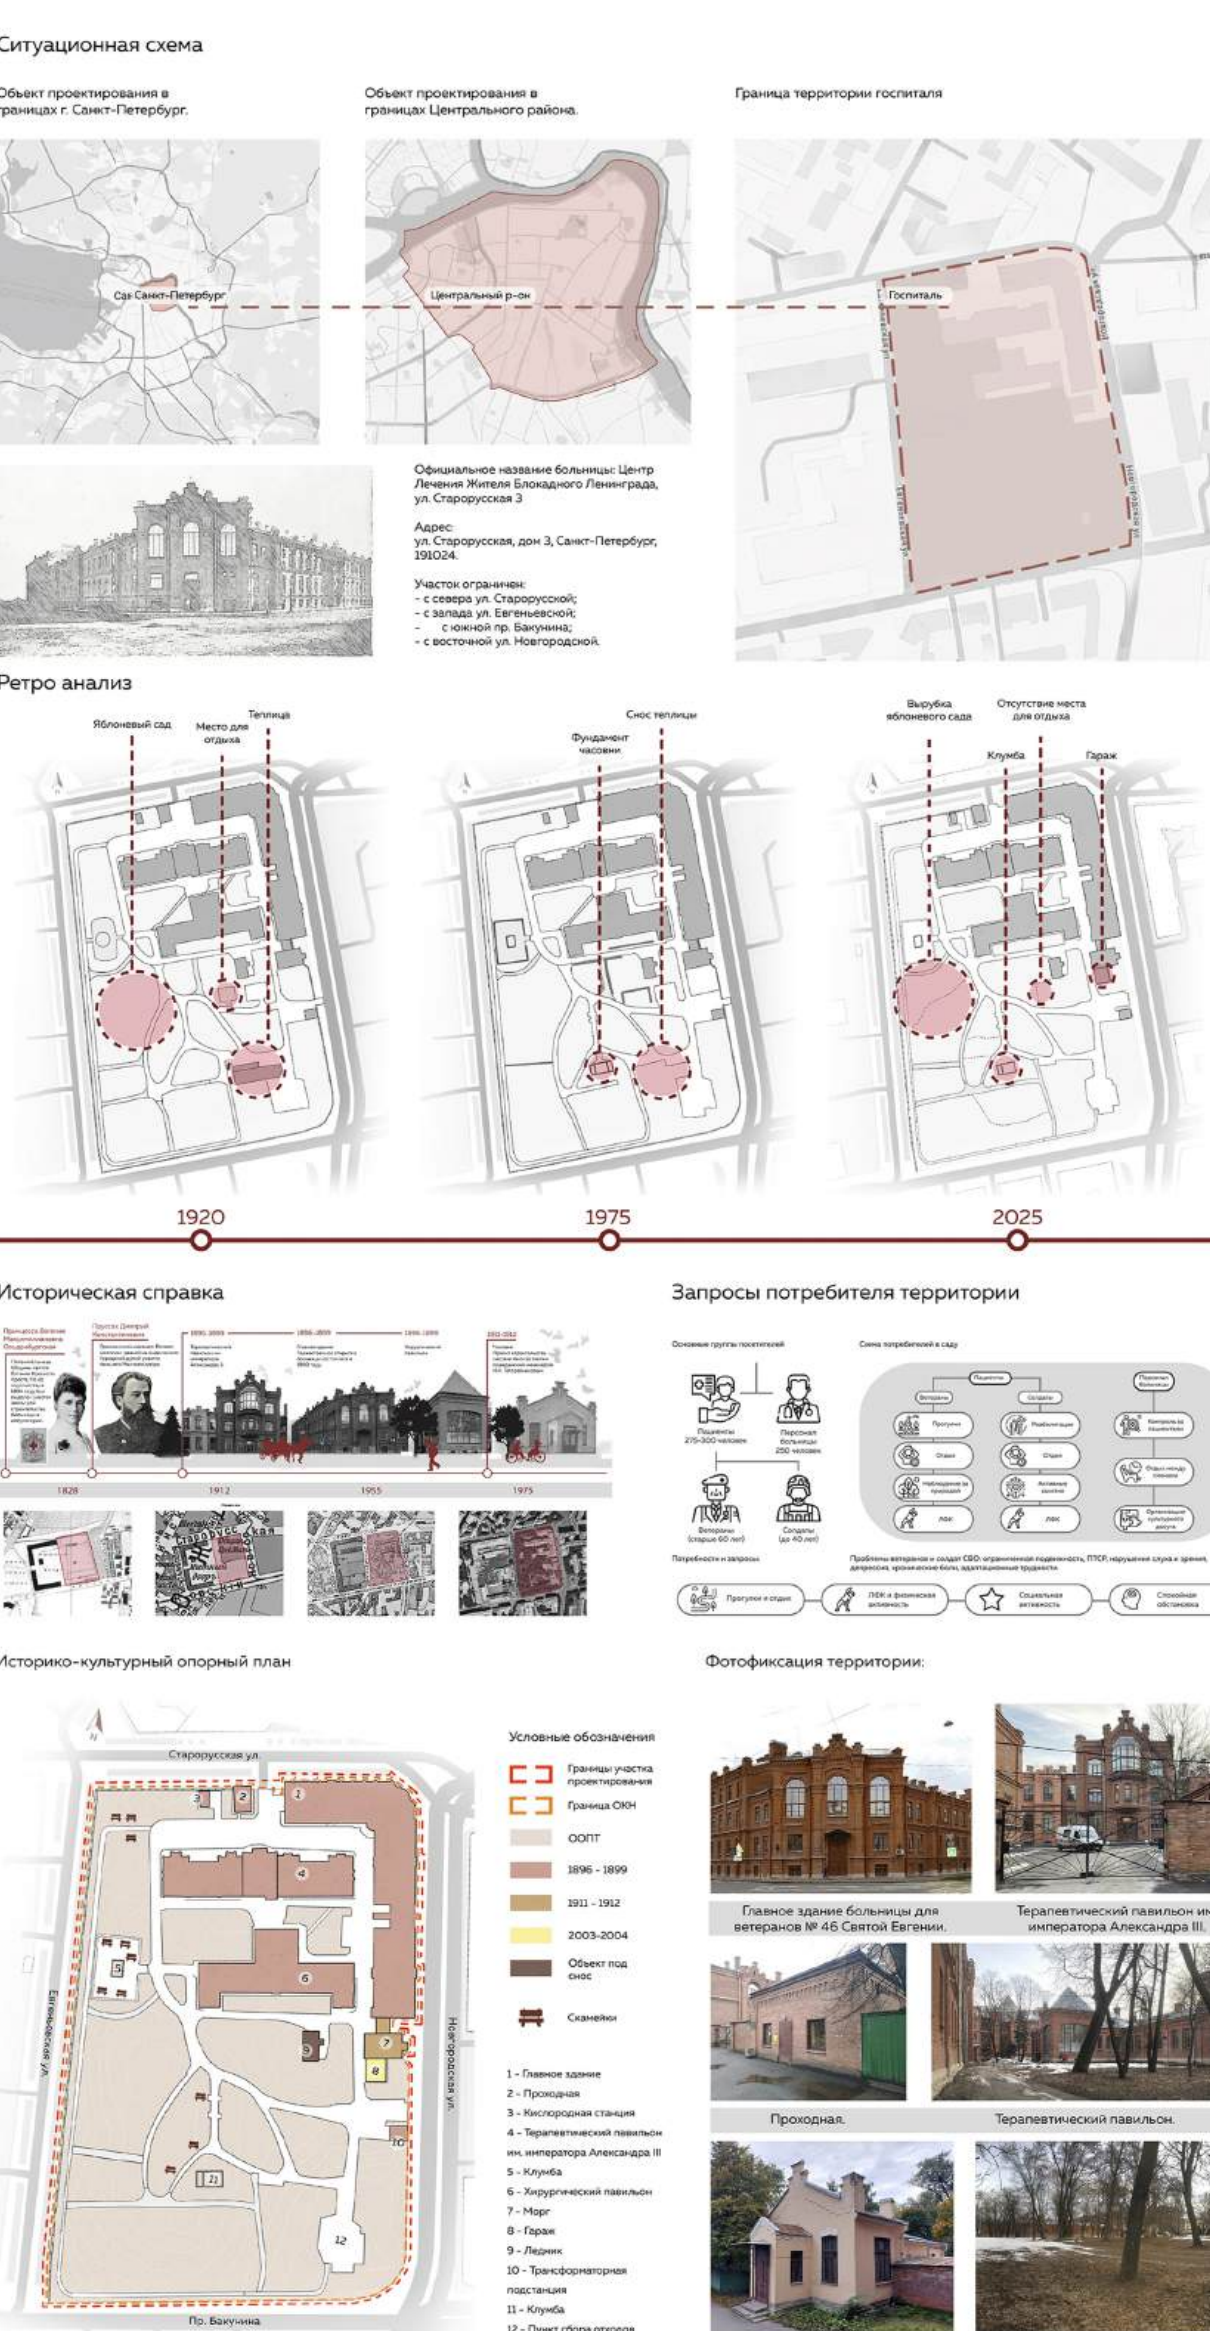

**Благоустройство территории Центра
лечения жителей блокадного
Ленинграда СПб ГБУЗ «Госпиталь для
ветеранов войн» (г. Санкт-Петербург,
ул. Старорусская, 3)»**

Автор: Кочуровой Анастасии Алексеевны
Руководитель: Ладик Елена Игоревна, доц., к. арх.
Консультант: Вуль Ольга Александровна, доц., к. пед. н.

Аналогия Территория «Госпиталя» лечения жителей блокадного Ленинграда СПб ГБУЗ «Госпиталь для ветеранов войн» имеет важное значение для Санкт-Петербурга как объект с высокой исторической и социальной ценностью. Госпиталь, расположенный в центральной части города, обслуживает ветеранов ВОВ СВО, в данном случае чрезвычайно важна организация доступной и терапевтической среды.

Основной целью проекта стало создание комфортной, доступной и эстетичной среды, способствующей физической и психологической реабилитации пациентов. Для этого были разработаны принципы сотрудничества с руководством СПб ГБУЗ «Госпиталь для ветеранов войн», имеет потенциал к реализации и высокую прикладную ценность. В рамках проектирования был выполнен комплексный анализ территории. Исследование включало ретроспективный обзор документации, оценку существующих условий, дорожно-транспортных связей анализ сложившегося функционального зонирования, ландшафтных особенностей территории, выявление проблем современной организации пространства. Проект благоустройства территории предполагает создание рациональной дорожной сети, зонирования территории, создание комфортных условий для установки МАФ и освещения. Важной составляющей проекта стала проектирование терапевтических маршрутов — большого и малогабаритных видов, способствующих растительности, стимулирующей сенсорное восприятие. Проектирование терапевтических маршрутов ориентировано на пациентов с различными уровнями мобильности. Протяженность каждого маршрута оптимизирована с учётом физиологических ограничений пациентов, что позволяет дозировать нагрузку, а наличие развлекательной дорожной сети способствует созданию комфортной среды. Проект предусматривает организацию, обеспечивающей возможность одновременного прохода двух человек и комфортное движение маломобильных пациентов.

Также предложены зоны лечебной физкультуры, спортивные реабилитационная площадка, досуговая зона с легким театром и танцевальной площадкой, зона отдыха и прогулок, зона для функционального единства пространства. Зоны тихого отдыха на территории госпиталя спроектированы с учётом создания комфортной эстетической привлекательного и функционального пространства. Одним из композиционных акцентов в зоне тихого отдыха выступают скульптурные композиции, которые призваны стимулировать к созерцанию, госпиталь, он символизирует преемственность и уважение к истории медицинского учреждения. Близ северной и южной границ территории размещены беседки, предназначенные для уединенного отдыха. Особое внимание уделено модернизации принципов проектирования, при этом в природной среде существует активное участие лечения и восстановления пациентов.

XXXIV МЕЖДУНАРОДНЫЙ
СМОТР-КОНКУРС ЛУЧШИХ ВЫПУСКНЫХ
КВАЛИФИКАЦИОННЫХ РАБОТ ПО
АРХИТЕКТУРЕ, ДИЗАЙНУ И ИСКУССТВУ

