РЕНОВАЦИЯ ПРОМЫШЛЕННЫХ ОБЪЕКТОВ В СТРУКТУРЕ СЛОЖИВШЕЙСЯ ЗАСТРОЙКИ (НА ПРИМЕРЕ Г. УЛЬЯНОВСКА)
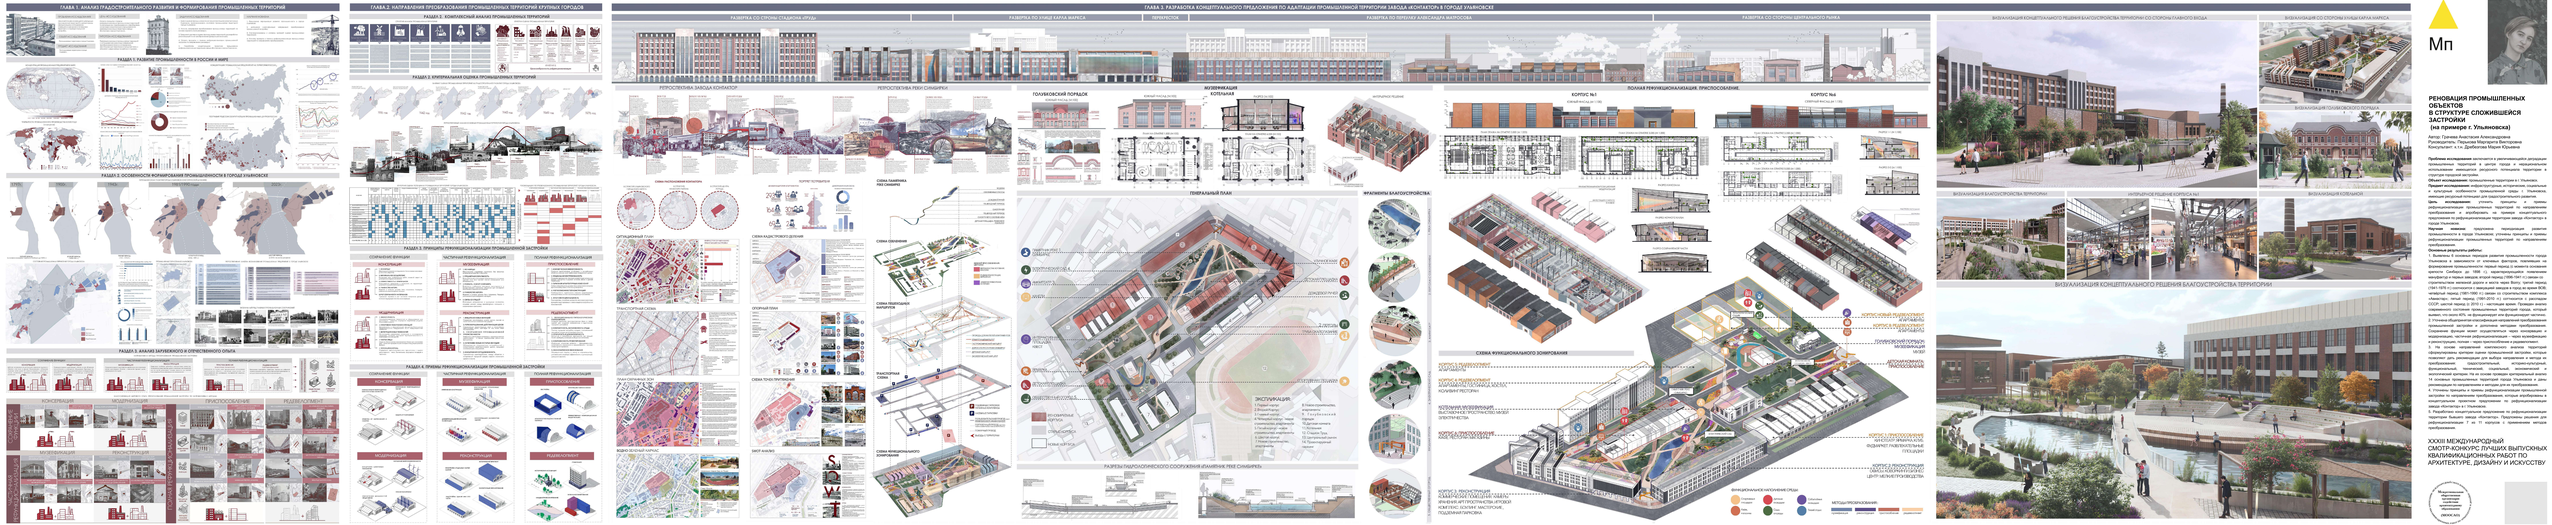
RENOVATION OF INDUSTRIAL FACILITIES WITHIN THE EXISTING URBAN FABRIC (EXEMPLIFIED BY ULYANOVSK)