ФОРМИРОВАНИЕ ВОДНО-ТУРИСТИЧЕСКОГО МАРШРУТА ВДОЛЬ БЕРЕГОВОЙ ПОЛОСЫ СТАРОЛАДОЖСКОГО КАНАЛА

ВВЕДЕНИЕ

ВЫПОЛНИЛИ: КИСЛУХИНА С.С., ОСИПОВ Л.А.
НАУЧНЫЕ РУКОВОДИТЕЛИ: ПЕРЬКОВА М.В., ЛАДИК Е.И.

ОБЩАЯ ХАРАКТЕРИСТИКА РАБОТЫ

Целью исследования является разработка концепции формирования водно-туристического маршрута вдоль береговой линии Староладожского канала.

Объектом исследования является Староладожский канал и исторический водный маршрут.

Предметом исследования являются особенности архитектурнопланировочной организации туристических территорий, расположенных вдоль Староладожского канала.

Гипотеза исследования. Организация туристического водного маршрута вдоль Староладожского канала, а также развитие туристической инфраструктуры вдоль Староладожского канала на территориях населенных пунктов и межселенных территориях будет способствовать развитию региона в целом, увеличению туристического потока, повышению привлекательности, идентичности и «духа места».

АКТУАЛЬНОСТЬ ИССЛЕДОВАНИЯ. СХЕМА ОСНОВНЫХ МЕЖРЕГИОНАЛЬНЫХ ТУРИСТИЧЕСКИХ МАРШРУТОВ

СХЕМА СУЩЕСТВУЮЩИХ ТРАНСПОРТНЫХ СООБЩЕНИЙ САНКТ-ПЕТЕРБУРГ-ШЛИССЕЛЬБУРГ- НОВАЯ ЛАДОГА

ПРОБЛЕМЫ ОРГАНИЗАЦИИ ТЕРРИТОРИЙ ДЛЯ ТУРИЗМА ИСТОРИЧЕСКИХ КАНАЛОВ И МАЛЫХ ГОРОДОВ

SWOT АНАЛИЗ ТЕРРИТОРИЙ, РАСПОЛОЖЕННЫХ ВДОЛЬ СТАРОЛАДОЖСКОГО КАНАЛА

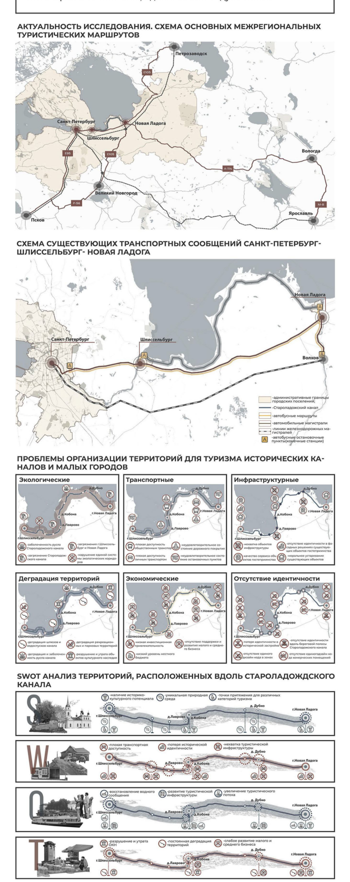

ГЛАВА 1 ПРОБЛЕМЫ РАЗВИТИЯ ТУРИСТИЧЕСКОГО ПОТЕНЦИАЛА ТЕРРИТОРИЙ ВДОЛЬ СТАРОЛАДОЖСКОГО КАНАЛА И МАЛЫХ ИСТОРИЧЕСКИХ ГОРОДОВ

ОСОБЕННОСТИ ОСВОЕНИЯ ТЕРРИТОРИЙ ПРИ СТРОИТЕЛЬСТВЕ СТАРОЛАДОЖСКОГО КАНАЛА В ЛЕНИНГРАДСКОЙ ОБЛАСТИ

ЗАРУБЕЖНЫЙ ОПЫТ СОХРАНЕНИЯ ИСТОРИЧЕСКИХ КАНАЛОВ И ИХ ИНТЕГРАЦИИ В ТУРИСТИЧЕСКУЮ ИНФРАСТРУКТУРУ

ЗАРУБЕЖНЫЙ ОПЫТ ФОРМИРОВАНИЯ ТУРИСТИЧЕСКОЙ ИНФРАСТРУКТУРЫ ГОСТЕПРИИМСТВА ИСТОРИЧЕСКИХ НАСЕЛЕННЫХ ПУНКТОВ, РАСПОЛОЖЕННЫХ НА ВОДНЫХ АРТЕРИЯХ

ОТЕЧЕСТВЕННЫЙ ОПЫТ СОХРАНЕНИЯ ИСТОРИЧЕСКИХ КАНАЛОВ И ИХ ИНТЕГРАЦИИ В ТУРИСТИЧЕСКУЮ ИНФРАСТРУКТУРУ

ОТЕЧЕСТВЕННЫЙ ОПЫТ ФОРМИРОВАНИЯ ТУРИСТИЧЕСКОЙ ИНФРАСТРУКТУРЫ ГОСТЕПРИИМСТВА ИСТОРИЧЕСКИХ НАСЕЛЕННЫХ ПУНКТОВ, РАСПОЛОЖЕННЫХ НА ВОДНЫХ АРТЕРИЯХ

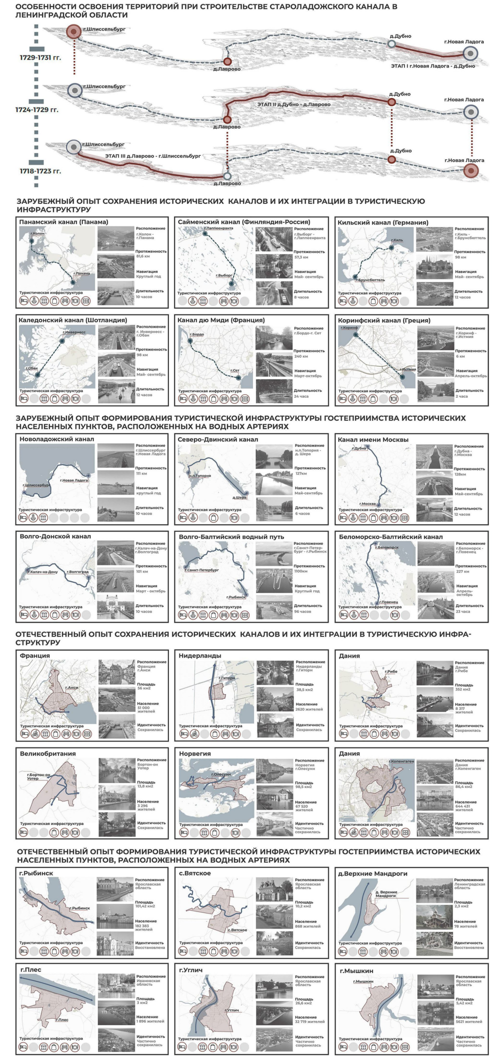

ОСОБЕННОСТИ ОСВОЕНИЯ ТЕРРИТОРИЙ ПРИ СТРОИТЕЛЬСТВЕ СТАРОЛАДОЖСКОГО КАНАЛА В ЛЕНИНГРАДСКОЙ ОБЛАСТИ

ЭТАПЫ ФОРМИРОВАНИЯ ТЕРРИТОРИИ Г. ШЛИССЕЛЬБУРГ В ЛЕНИНГРАДСКОЙ ОБЛАСТИ
РЕТРОСПЕКТИВА:

По указу Петра I в 1704 году был основан город — "Новая Ладога", которая стала центром Новоладожского уезда

С 1764 г. по 1768 г. здесь квартировал Суздальский пехотный полк под командованием Александра Васильевича

Параллельно Староладожскому каналу в 1861—1866 годах прорыли новый канал —Новоладожский

В 1930 году, в Новой Ладоге организовали рыболовецкий колхоз имени Калинина.

Во время ВОВ город стал одним из мест дислокации Краснознамённой Ладожской флотилии.

ЭТАПЫ ФОРМИРОВАНИЯ ТЕРРИТОРИИ Г.НОВАЯ ЛАДОГА В ЛЕНИНГРАДСКОЙ ОБЛАСТИ
РЕТРОСПЕКТИВА:

ГЛАВА 2. КОМПЛЕКСНЫЙ АНАЛИЗ И ОЦЕНКА КУЛЬТУРНО-ТУРИСТИЧЕСКОГО ПОТЕНЦИАЛА ТЕРРИТОРИЙ, РАСПОЛОЖЕННЫХ ВДОЛЬ СТАРОЛАДОЖСКОГО КАНАЛА

ВЫЯВЛЕНИЕ ГРАДОСТРОИТЕЛЬНЫХ КОНФЛИКТОВ НА ТЕРРИТОРИЯХ, РАСПОЛОЖЕННЫХ ВДОЛЬ БЕРЕГОВОЙ ПОЛОСЫ СТАРОЛАДОЖСКОГО КАНАЛА
ОСНОВНЫЕ КОНФЛИКТЫ:

ПЕРСПЕКТИВНЫЕ ПОДХОДЫ ДЛЯ ОРГАНИЗАЦИИ ТУР. ИНФРАСТРУКТУРЫ

ОЦЕНКА ТУРИСТИЧЕСКОГО ПОТЕНЦИАЛА ТЕРРИТОРИЙ ВДОЛЬ СТАРОЛАДОЖСКОГО КАНАЛА
СХЕМА СУЩЕСТВУЮЩЕЙ ТУРИСТИЧЕСКОЙ ИНФРАСТРУКТУРЫ И ОКН, РАСПОЛОЖЕННЫХ ВДОЛЬ СТАРОЛАДОЖСКОГО КАНАЛА:

КЛАССИФИКАЦИЯ НАСЕЛЕННЫХ ПУНКТОВ, РАСПОЛОЖЕННЫХ ВДОЛЬ БЕРЕГОВОЙ ПОЛОСЫ СТАРОЛАДОЖСКОГО КАНАЛА
СХЕМЫ ГРАНИЦ ПОСЕЛЕНИЙ:

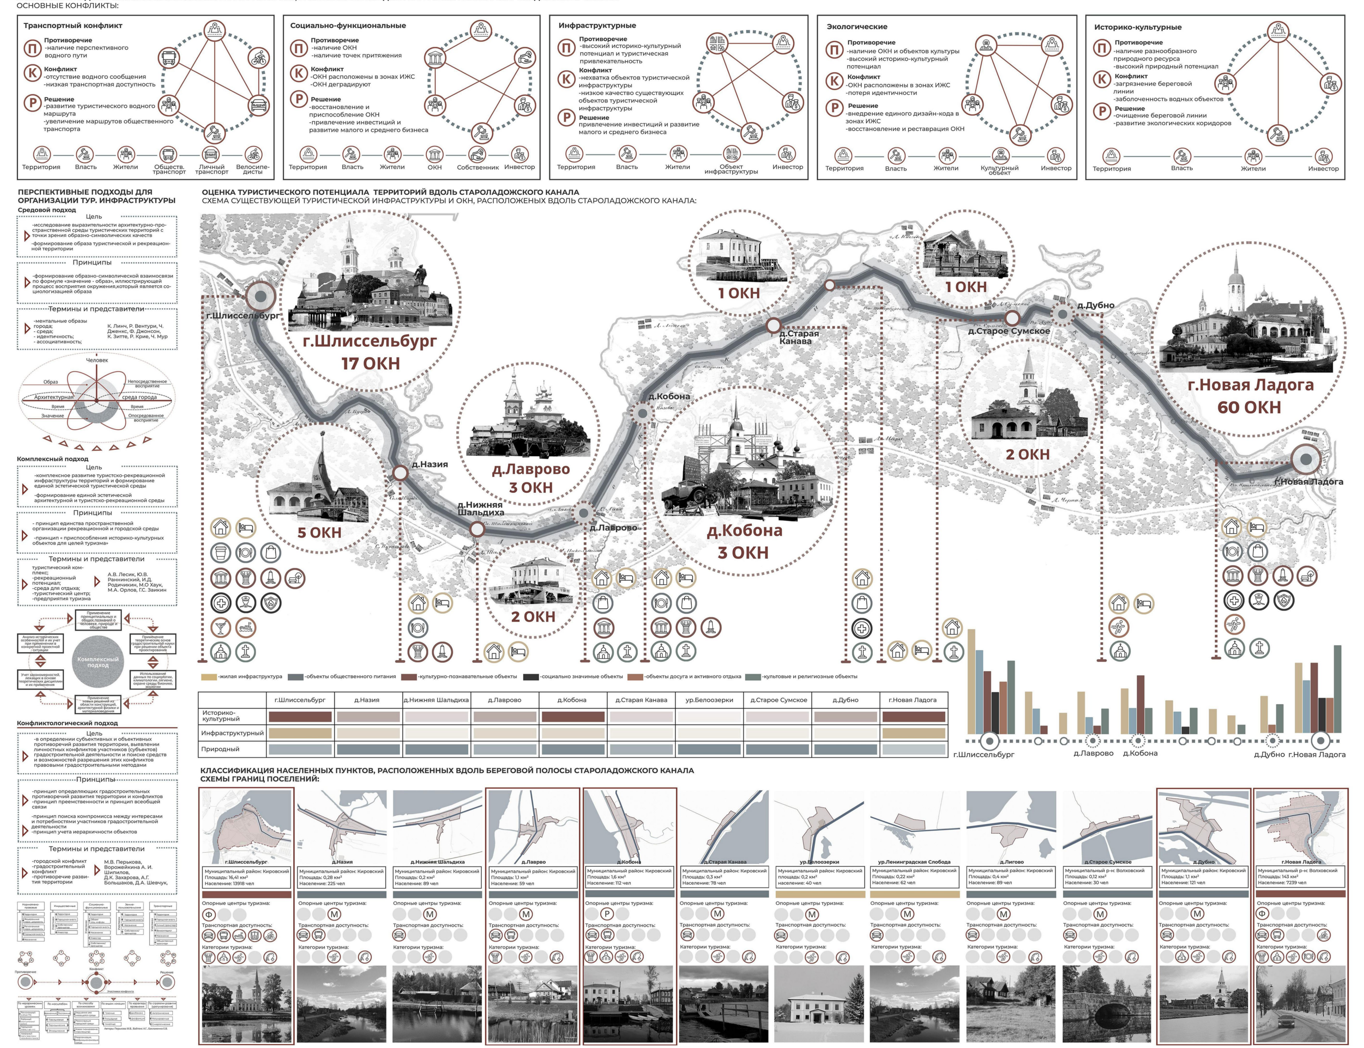

ГЛАВА 3. КОНЦЕПТУАЛЬНОЕ ПРЕДЛОЖЕНИЕ ПОГРАДОСТРОИТЕЛЬНОМУ РАЗВИТИЮ ТЕРРИТОРИЙ ВДОЛЬСТАРОЛАДОЖСКОГО КАНАЛА

ПОРТРЕТ ПОТРЕБИТЕЛЯ ТЕРРИТОРИЙ, РАСПОЛОЖЕННЫХ ВДОЛЬ СТАРОЛАДОЖСКОГО КАНАЛА
Статистика развития туристического потока Ленинградской области

ПРИОРИТЕТНЫЕ МЕРОПРИЯТИЯ ПО УЛУЧШЕНИЮ ГОРОДСКОЙ СРЕДЫ
СОЦИАЛЬНЫЙ ОПРОС:

Реконструкция Староладожского канала	26%
Развитие существующих туристических маршрутов и интеграция Староладожского канала	19%
Формирование новых общественных пространств	16%
Организация современной туристической инфраструктуры	14%
Восстановление объектов культурного наследия и их приспособление	8%
Организация всесезонных мероприятий, ярмарки, фестивали, зимние развлечения	8%
Модернизация рекреационных зон	4%
Организация спортивных зон и зон для активного отдыха	3%
Создание комфортной инклюзивной среды	2%

Категории опрашиваемых:

КОНЦЕПЦИЯ ОРГАНИЗАЦИИ ТУРИСТИЧЕСКОГО ВОДНОГО МАРШРУТА ВДОЛЬ СТАРОЛАДОЖСКОГО КАНАЛА

МОДЕЛИ ОПОРНЫХ ЦЕНТРОВ КУЛЬТУРНО-ПОЗНАВАТЕЛЬНОГО ТУРИЗМА ВДОЛЬ СТАРОЛАДОЖСКОГО КАНАЛА

ПРЕДМЕТ ОХРАНЫ ОБЪЕКТА КУЛЬТУРНОГО НАСЛЕДИЯ РЕГИОНАЛЬНОГО ЗНАЧЕНИЯ «КОМПЛЕКС СООРУЖЕНИЙ СТАРОЛАДОЖСКОГО КАНАЛА»

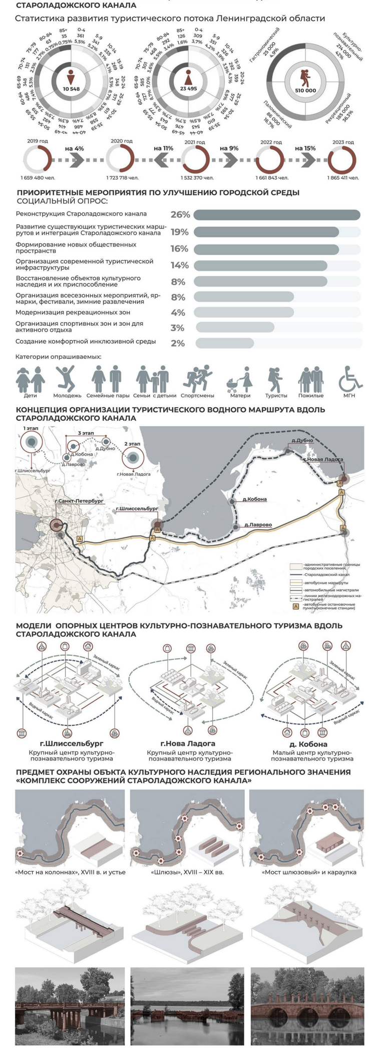

РАЗВЕРТКА ТЕРРИТОРИЙ, РАСПОЛОЖЕННЫХ ВДОЛЬ БЕРЕГОВОЙ ПОЛОСЫ СТАРОЛАДОЖСКОГО КАНАЛА
Г. ШЛИССЕЛЬБУРГ

ГРАДОСТРОИТЕЛЬНЫЙ АНАЛИЗ Г. ШЛИССЕЛЬБУРГ

МАСТЕР-ПЛАН РАЗВИТИЯ ТЕРРИТОРИЙ ВДОЛЬ СТАРОЛАДОЖСКОГО КАНАЛА В Г. ШЛИССЕЛЬБУРГ

ПРЕДЛОЖЕНИЯ ПО ВОССОЗДАНИЮ ПАВИЛЬОНА БОТИКА ПЕТРА I

ПРЕДЛОЖЕНИЯ ПО ПРИСПОСОБЛЕНИЮ ОКН ЗДАНИЕ ГОСТИНОГО ДВОРА

ВИЗУАЛИЗАЦИЯ. К МАСТЕР-ПЛАНУ ВИД НА ВОДОНАПОРНУЮ БАШНЮ

ВИЗУАЛИЗАЦИЯ К МАСТЕР-ПЛАНУ РАЗВИТИЯ ТЕРРИТОРИЙ ВДОЛЬ СТАРОЛАДОЖСКОГО КАНАЛА В Г. ШЛИССЕЛЬБУРГ. ВИДС С ПЕТРОВСКОГО МОСТА

ВИЗУАЛИЗАЦИЯ К МАСТЕР-ПЛАНУ РАЗВИТИЯ ТЕРРИТОРИЙ ВДОЛЬ СТАРОЛАДОЖСКОГО КАНАЛА В Г. ШЛИССЕЛЬБУРГ
ВИДНА НА НАБЕРЕЖНУЮ Р. НЕВЫ

ПРЕДЛОЖЕНИЯ ПО РАЗРАБОТКЕ И ПРИМЕНЕНИЮ ДИЗАЙН-КОДА УЛИЦ ВДОЛЬ СТАРОЛАДОЖСКОГО КАНАЛА
ХАРАКТЕРНЫЕ ЭЛЕМЕНТЫ ДЕРЕВЯННОЙ АРХИТЕКТУРЫ И КОЛОРИСТИЧЕСКОЕ РЕШЕНИЕ

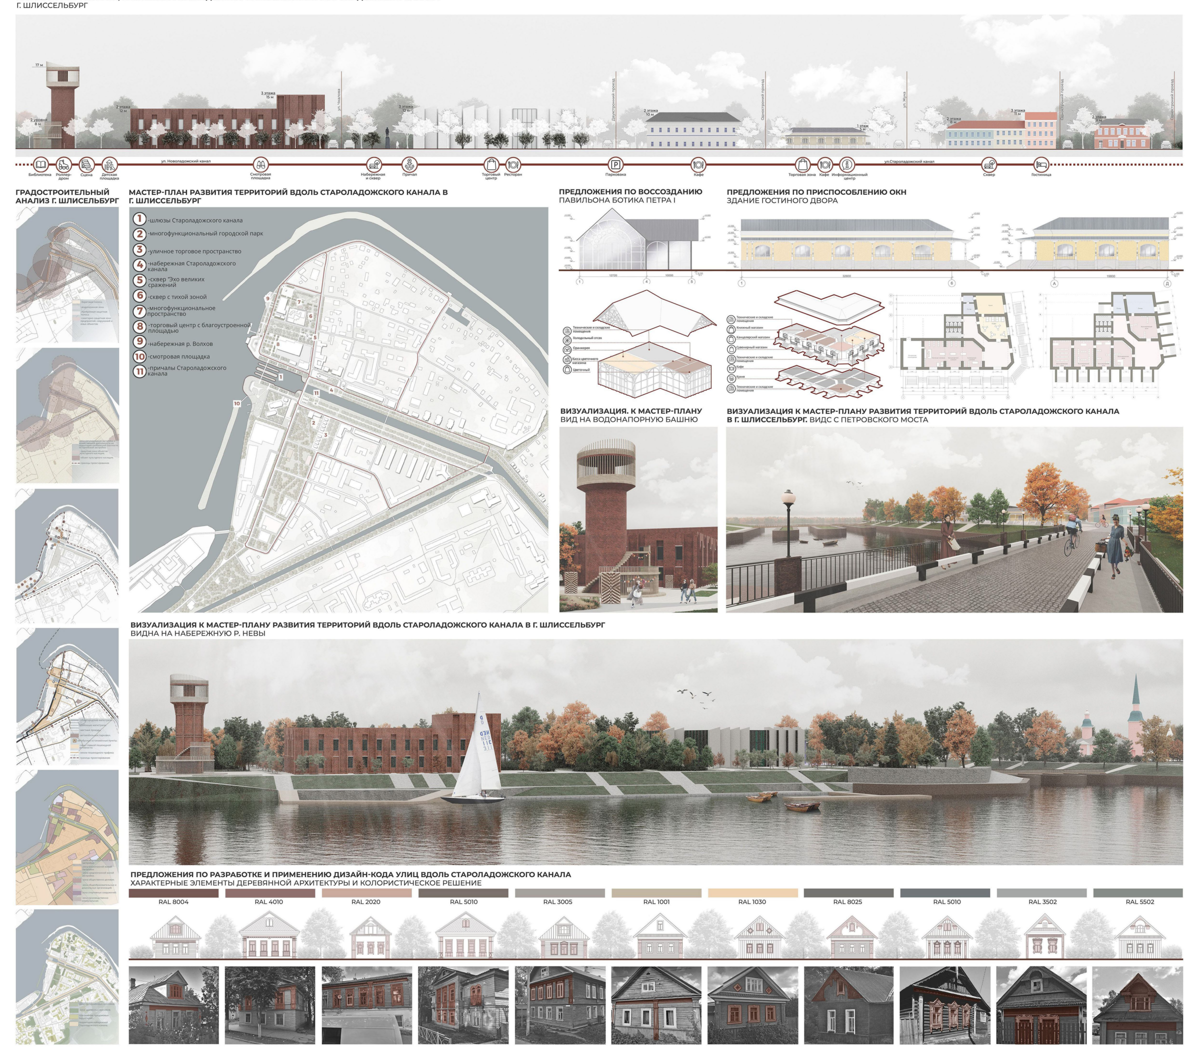

РАЗВЕРТКА ТЕРРИТОРИЙ, РАСПОЛОЖЕННЫХ ВДОЛЬ БЕРЕГОВОЙ ПОЛОСЫ СТАРОЛАДОЖСКОГО КАНАЛА
Д. КОБОНА

КОНЦЕПЦИЯ ОРГАНИЗАЦИИ ТУРИСТИЧЕСКОГО ВОДНОГО МАРШРУТА ВДОЛЬ СТАРОЛАДОЖСКОГО КАНАЛА
СХЕМА ТУРИСТИЧЕСКИХ МАРШРУТОВ И ТОЧЕК ПРИТЯЖЕНИЯ:

КОНЦЕПЦИЯ ОРГАНИЗАЦИИ ТУРИСТИЧЕСКОЙ ИНФРАСТРУКТУРЫ НА ТЕРРИТОРИЯХ НАСЕЛЕННЫХ ПУНКТОВ ВДОЛЬ СТАРОЛАДОЖСКОГО КАНАЛА

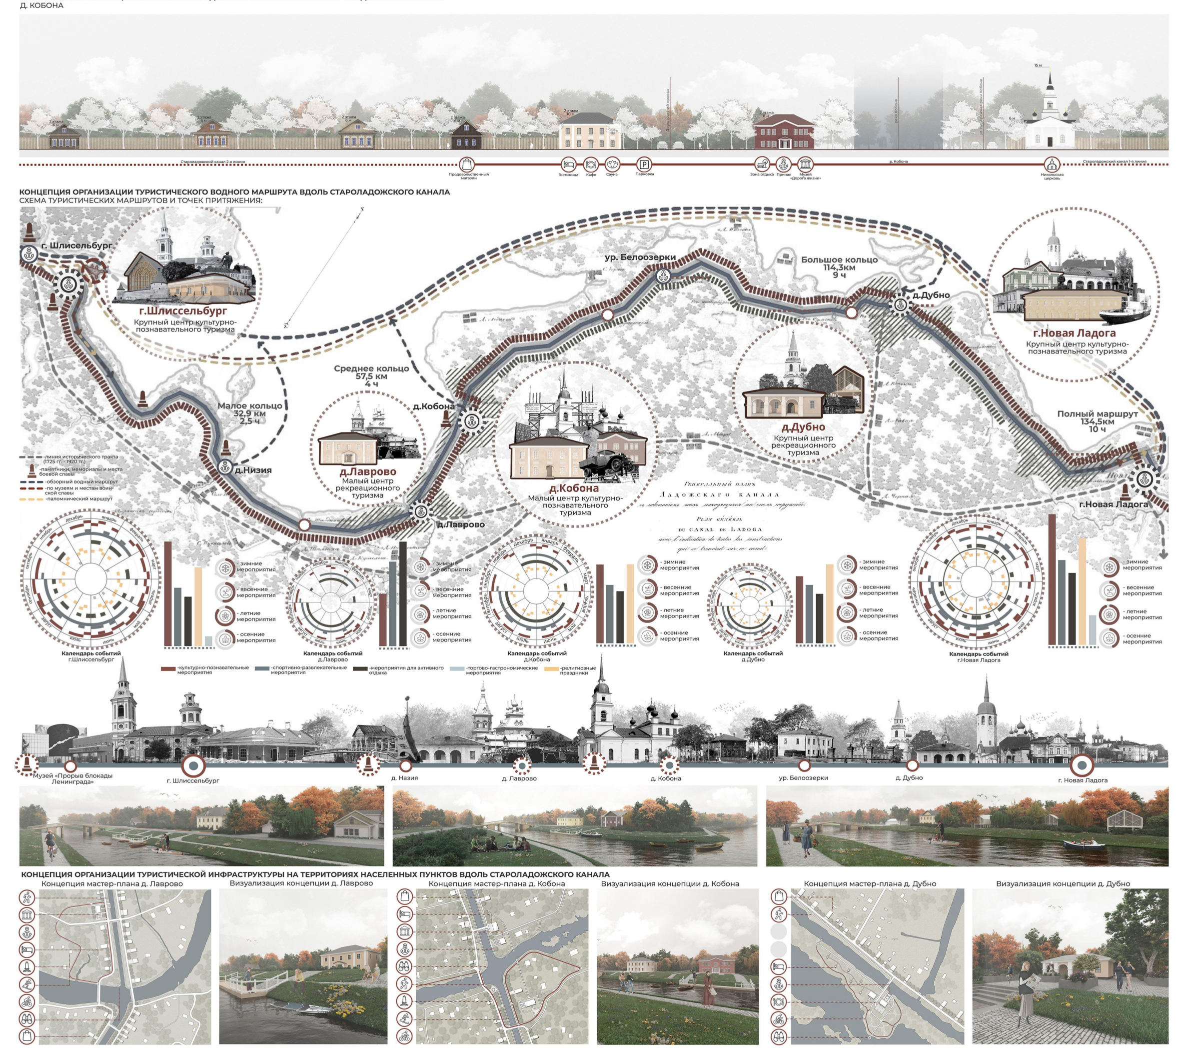

РАЗВЕРТКА ТЕРРИТОРИЙ, РАСПОЛОЖЕННЫХ ВДОЛЬ БЕРЕГОВОЙ ПОЛОСЫ СТАРОЛАДОЖСКОГО КАНАЛА
Г. НОВАЯ ЛАДОГА

ГРАДОСТРОИТЕЛЬНЫЙ АНАЛИЗ Г.НОВАЯ ЛАДОГА

МАСТЕР-ПЛАН РАЗВИТИЯ ТЕРРИТОРИЙ ВДОЛЬ СТАРОЛАДОЖСКОГО КАНАЛА В Г. НОВАЯ ЛАДОГА

ПРЕДЛОЖЕНИЯ ПО ПРИСПОСОБЛЕНИЮ ОКН ЗДАНИЕ ПРИСУТСТВЕННЫХ МЕСТ

ПРЕДЛОЖЕНИЯ ПО ПРИСПОСОБЛЕНИЮ ОКН ЗДАНИЕ ВЕДОМСТВА ПУТЕЙ СООБЩЕНИЯ

ПРЕДЛОЖЕНИЯ ПО ПРИСПОСОБЛЕНИЮ ОКН ДОМ КУПЦА КУЛАГИНА

ВИЗУАЛИЗАЦИЯ К МАСТЕР-ПЛАНУ РАЗВИТИЯ ТЕРРИТОРИЙ ВДОЛЬ СТАРОЛАДОЖСКОГО КАНАЛА В Г. НОВАЯ ЛАДОГА
ВИД НА НА ШЛЮЗЫ СТАРОЛАДОЖСКОГО КАНАЛА

ВИЗУАЛИЗАЦИЯ К МАСТЕР-ПЛАНУ РАЗВИТИЯ ТЕРРИТОРИЙ ВДОЛЬ СТАРОЛАДОЖСКОГО КАНАЛА В Г. НОВАЯ ЛАДОГА. СПОРТИВНЫЙ ПАРК

ВИЗУАЛИЗАЦИЯ К МАСТЕР-ПЛАНУ РАЗВИТИЯ ТЕРРИТОРИЙ ВДОЛЬ СТАРОЛАДОЖСКОГО КАНАЛА В Г. НОВАЯ ЛАДОГА. ВИД НА ЗДАНИЕ ПРИСУТСТВЕННЫХ МЕСТ

ВИЗУАЛИЗАЦИЯ К МАСТЕР-ПЛАНУ РАЗВИТИЯ ТЕРРИТОРИЙ ВДОЛЬ СТАРОЛАДОЖСКОГО КАНАЛА В Г. НОВАЯ ЛАДОГА
ВИД НА НАБЕРЕЖНУЮ Р. ВОЛХОВ

ПРЕДЛОЖЕНИЯ ПО РАЗРАБОТКЕ И ПРИМЕНЕНИЮ ДИЗАЙН-КОДА УЛИЦ ВДОЛЬ СТАРОЛАДОЖСКОГО КАНАЛА
ПРЕДЛОЖЕНИЯ ПО ОЗЕЛЕНЕНИЮ, РАЗМЕЩЕНИЮ МАЛЫХ АРХИТЕКТУРНЫХ ФОРМ И ПОКРЫТИЙ

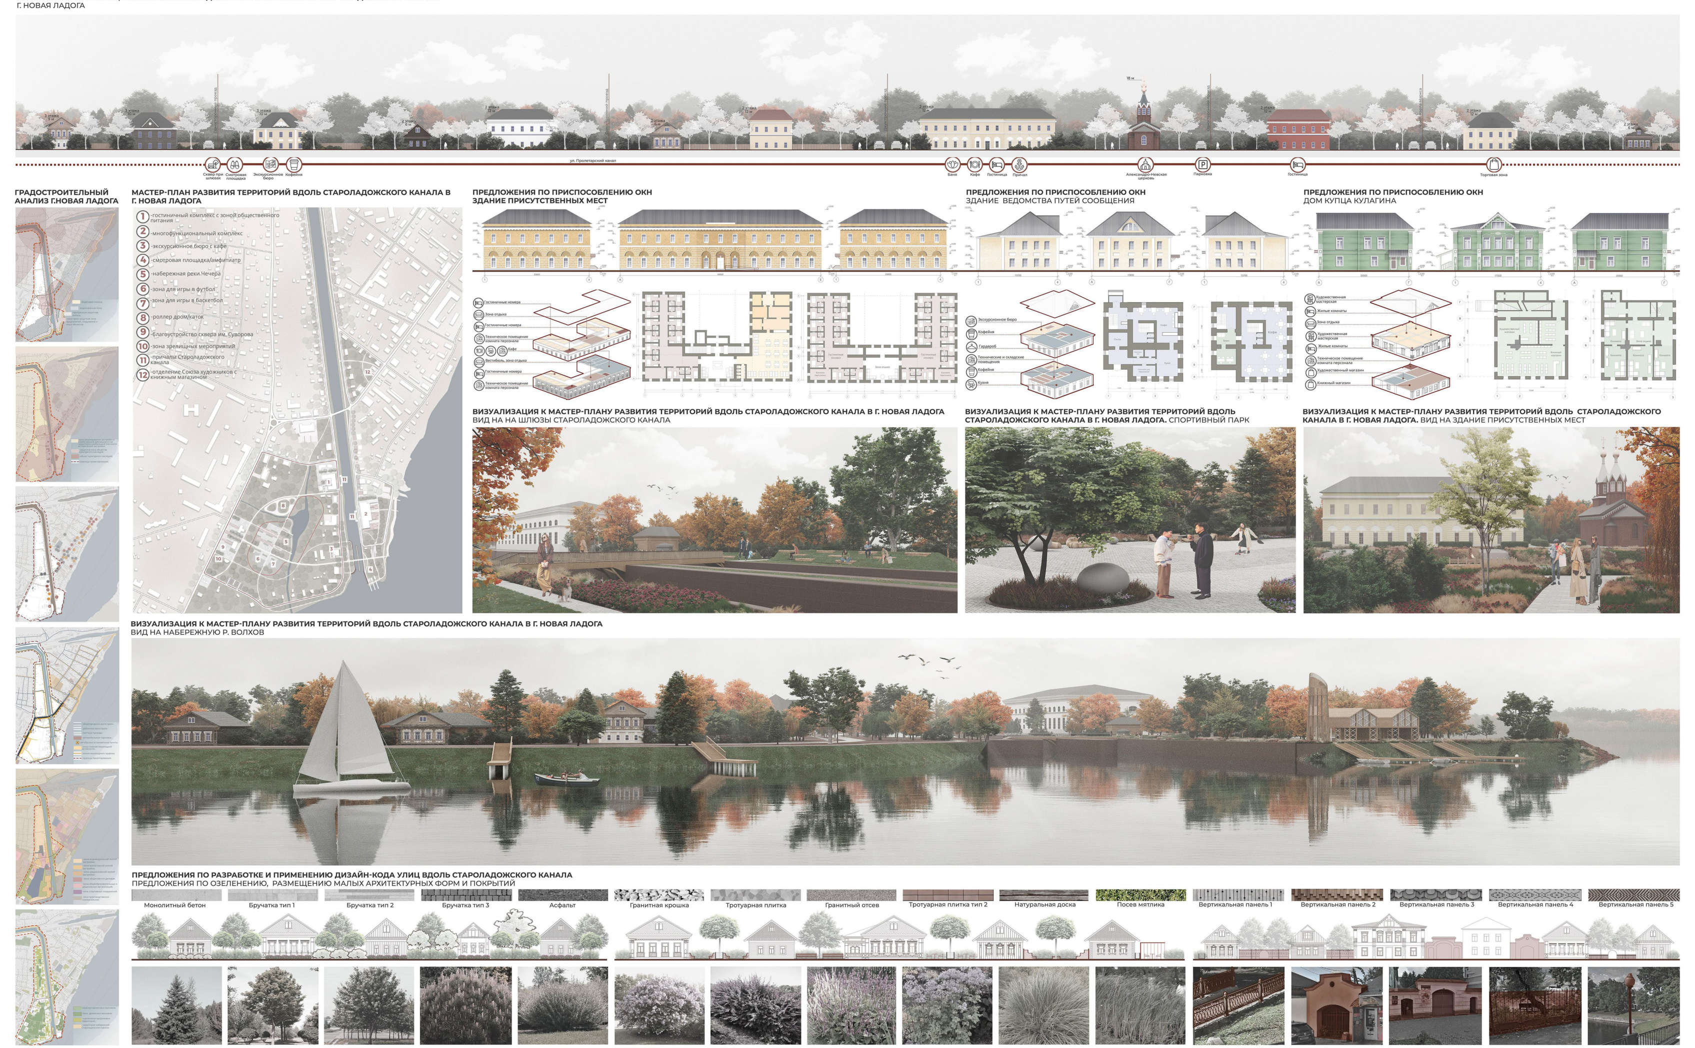

Мп

Формирование водно-туристического маршрута вдоль береговой полосы Староладожского канала

Автор: Кислухина Светлана Сергеевна,
Осипов Лев Андреевич
Руководитель: д-р арх., доц., директор Высшей школы дизайна и архитектуры СПБПУ Петра Великого
Перькова Маргарита Викторовна,
Канд.арх., доц. Высшей школы дизайна и архитектуры СПБПУ Петра Великого
Ладик Елена Игоревна

Актуальность. Исторические города и поселения Ленинградской области обладают значительными туристическими ресурсами, однако на сегодняшний день историко-культурное наследие не используется в полной мере для привлечения туристов. К их числу принадлежат малые города и поселения, расположенные вдоль береговой линии Староладожского канала. Самыми знаковыми являются города Шлиссельбург и Новая Ладога, а также поселения Кобона, Лаврово и Дубно. Староладожский канал находится на пересечении основных туристических маршрутов Ленинградской области, имеет высокий культурно-туристический потенциал. Восстановление и развитие водного сообщения по каналу является перспективным для развития туристических водных маршрутов. Повышение качества архитектурной среды исторических городов и развитие инфраструктуры гостеприимства позволит увеличить потоки внутреннего туризма и будет способствовать росту региональной экономики. Актуальность исследования обоснована стратегией социально-экономического развития Ленинградской области до 2030 года, согласно которой увеличение туристского потока в Ленинградскую область является одной из приоритетных задач. Кроме того, утверждена программа «Формирование комфортной городской среды на территории МО город Шлиссельбург», целью которой является создание условий для системного повышения качества и комфорта городской среды. **Объектом исследования** являются территории вдоль береговой полосы Староладожского канала и исторические поселения Ленинградской области: г.Шлиссельбург, д. Лаврово, д. Кобона, д. Дубно и г. Новая Ладога. **Предмет исследования** - особенности архитектурно-планировочной организации туристических территорий, расположенных вдоль Староладожского и Новоладожского каналов. **Цель исследования** - разработка концепции формирования водно-туристического маршрута вдоль береговой линии Староладожского и Новоладожского каналов.

Основные результаты исследования

1. Выявлены основные проблемы развития туристических территорий в структуре исторических малых городов, расположенных вдоль Староладожского канала: экологические, транспортные, инфраструктурные, экономические, деградация береговых территорий и утрата идентичности архитектурной среды и сформулированы ключевые направления для их решения.
2. Проведен ретроспективный анализ этапов строительства Староладожского канала, выделены градостроительные, архитектурно-планировочные и стилистические особенности территорий, расположенных вдоль его береговой линии. Проанализированы культовые и утилитарные объекты, возведенные при строительстве Староладожского канала, их функциональные и стилистические особенности.
3. Для решения проблем развития территорий вдоль береговой полосы Староладожского канала и исторических поселений Ленинградской области: г. Шлиссельбург, д. Лаврово, д.Кобона, д. Дубно и г.Новая Ладога выполнен поиск перспективных направлений формирования туристических территорий. В результате исследования были представлены решения по организации туристического водного маршрута вдоль Староладожского канала, а также развития туристической инфраструктуры вдоль него. Сохранение идентичности и «духа места» достигается за счет предложений по разработке и применению дизайн-кода улиц вдоль канала. Для достижения необходимого результата особое внимание уделяется восстановлению объектов культурного наследия и их адаптации под современные функции.
4. В результате изучения зарубежного и отечественного опыта формирования инфраструктуры гостеприимства были выявлены главные направления развития туристической инфраструктуры малых исторических городов, расположенных на водных артериях: сохранение исторической идентичности, наличие туристических кластеров, развитие событийного туризма, интеграция водных объектов в городскую туристическую инфраструктуру, а также устойчивое развитие территорий.
5. В результате проведения ретроспективного анализа территории выявлены этапы формирования городов Шлиссельбург и Новая Ладога, определена градообразующая роль Староладожского канала и описаны объемно–планировочные особенности городской среды. Проведен анализ населенных пунктов, расположенных вдоль Староладожского канала: тип и размер поселений, транспортная доступность, степень развития туристической инфраструктуры, экологические аспекты и потенциальные категории туризма. Для дальнейшей разработки выбраны города Шлиссельбург и Новая Ладога, поселения Лаврово, Кобона и Дубно. На их основе разработаны модели опорных центров туризма различной направленности. Предложена организация крупных центров культурно-познавательного туризма в городах Шлиссельбург и Новая Ладога, малого центра культурно-познавательного туризма в поселении Кобона, крупного и малого центров в поселениях Лаврово и Дубно.
6. Разработано концептуальное предложение по развитию территорий и организации туристической инфраструктуры в г. Шлиссельбург. Предусмотрены новые общественные пространства и объекты туристического интереса, благоустройство рекреационных зон, расположенных вдоль канала. Даны проектные решения по приспособлению Гостиного двора в качестве гастрономического центра. Разработано предложение по воссозданию павильона ботика Петра I.
7. Для поселений Лаврово, Кобона и Дубно разработана концепция организации туристической инфраструктуры с учетом формирования водно-туристического маршрута вдоль Староладожского канала. Предусмотрены такие объекты как гостиницы, магазины, а также объекты общественного питания. Предложены дополнительные пешеходные и велосипедные маршруты, разработано благоустройство объектов культуры и отдыха, предусмотрены причалы и смотровые площадки. Также даны рекомендации, носящие универсальный характер для аналогичных территорий.
8. Разработана концепция организации туристического водного маршрута вдоль Староладожского канала. Разработана концепция мастер-плана развития территорий вдоль Староладожского канала в г. Новая Ладога. Уделено внимание приспособлению ОКН под современное использование.
9. В результате анализа деревянной и каменной архитектуры городов Шлиссельбурга и Новой Ладоги разработан дизайн-код и предложения по его применению для улиц вдоль Староладожского канала.

XXXIII МЕЖДУНАРОДНЫЙ СМОТР-КОНКУРС ЛУЧШИХ ВЫПУСКНЫХ КВАЛИФИКАЦИОННЫХ РАБОТ ПО АРХИТЕКТУРЕ, ДИЗАЙНУ И ИСКУССТВУ

Межрегиональная общественная организация содействия архитектурному образованию (МООСАО)

САНКТ-ПЕТЕРБУРГСКИЙ ПОЛИТЕХНИЧЕСКИЙ УНИВЕРСИТЕТ ПЕТРА ВЕЛИКОГО